


# Генеральный план городского округа "поселок Палана" Камчатского края

Карта функциональных зон городского округа "поселок Палана" Камчатского края М 1:100000

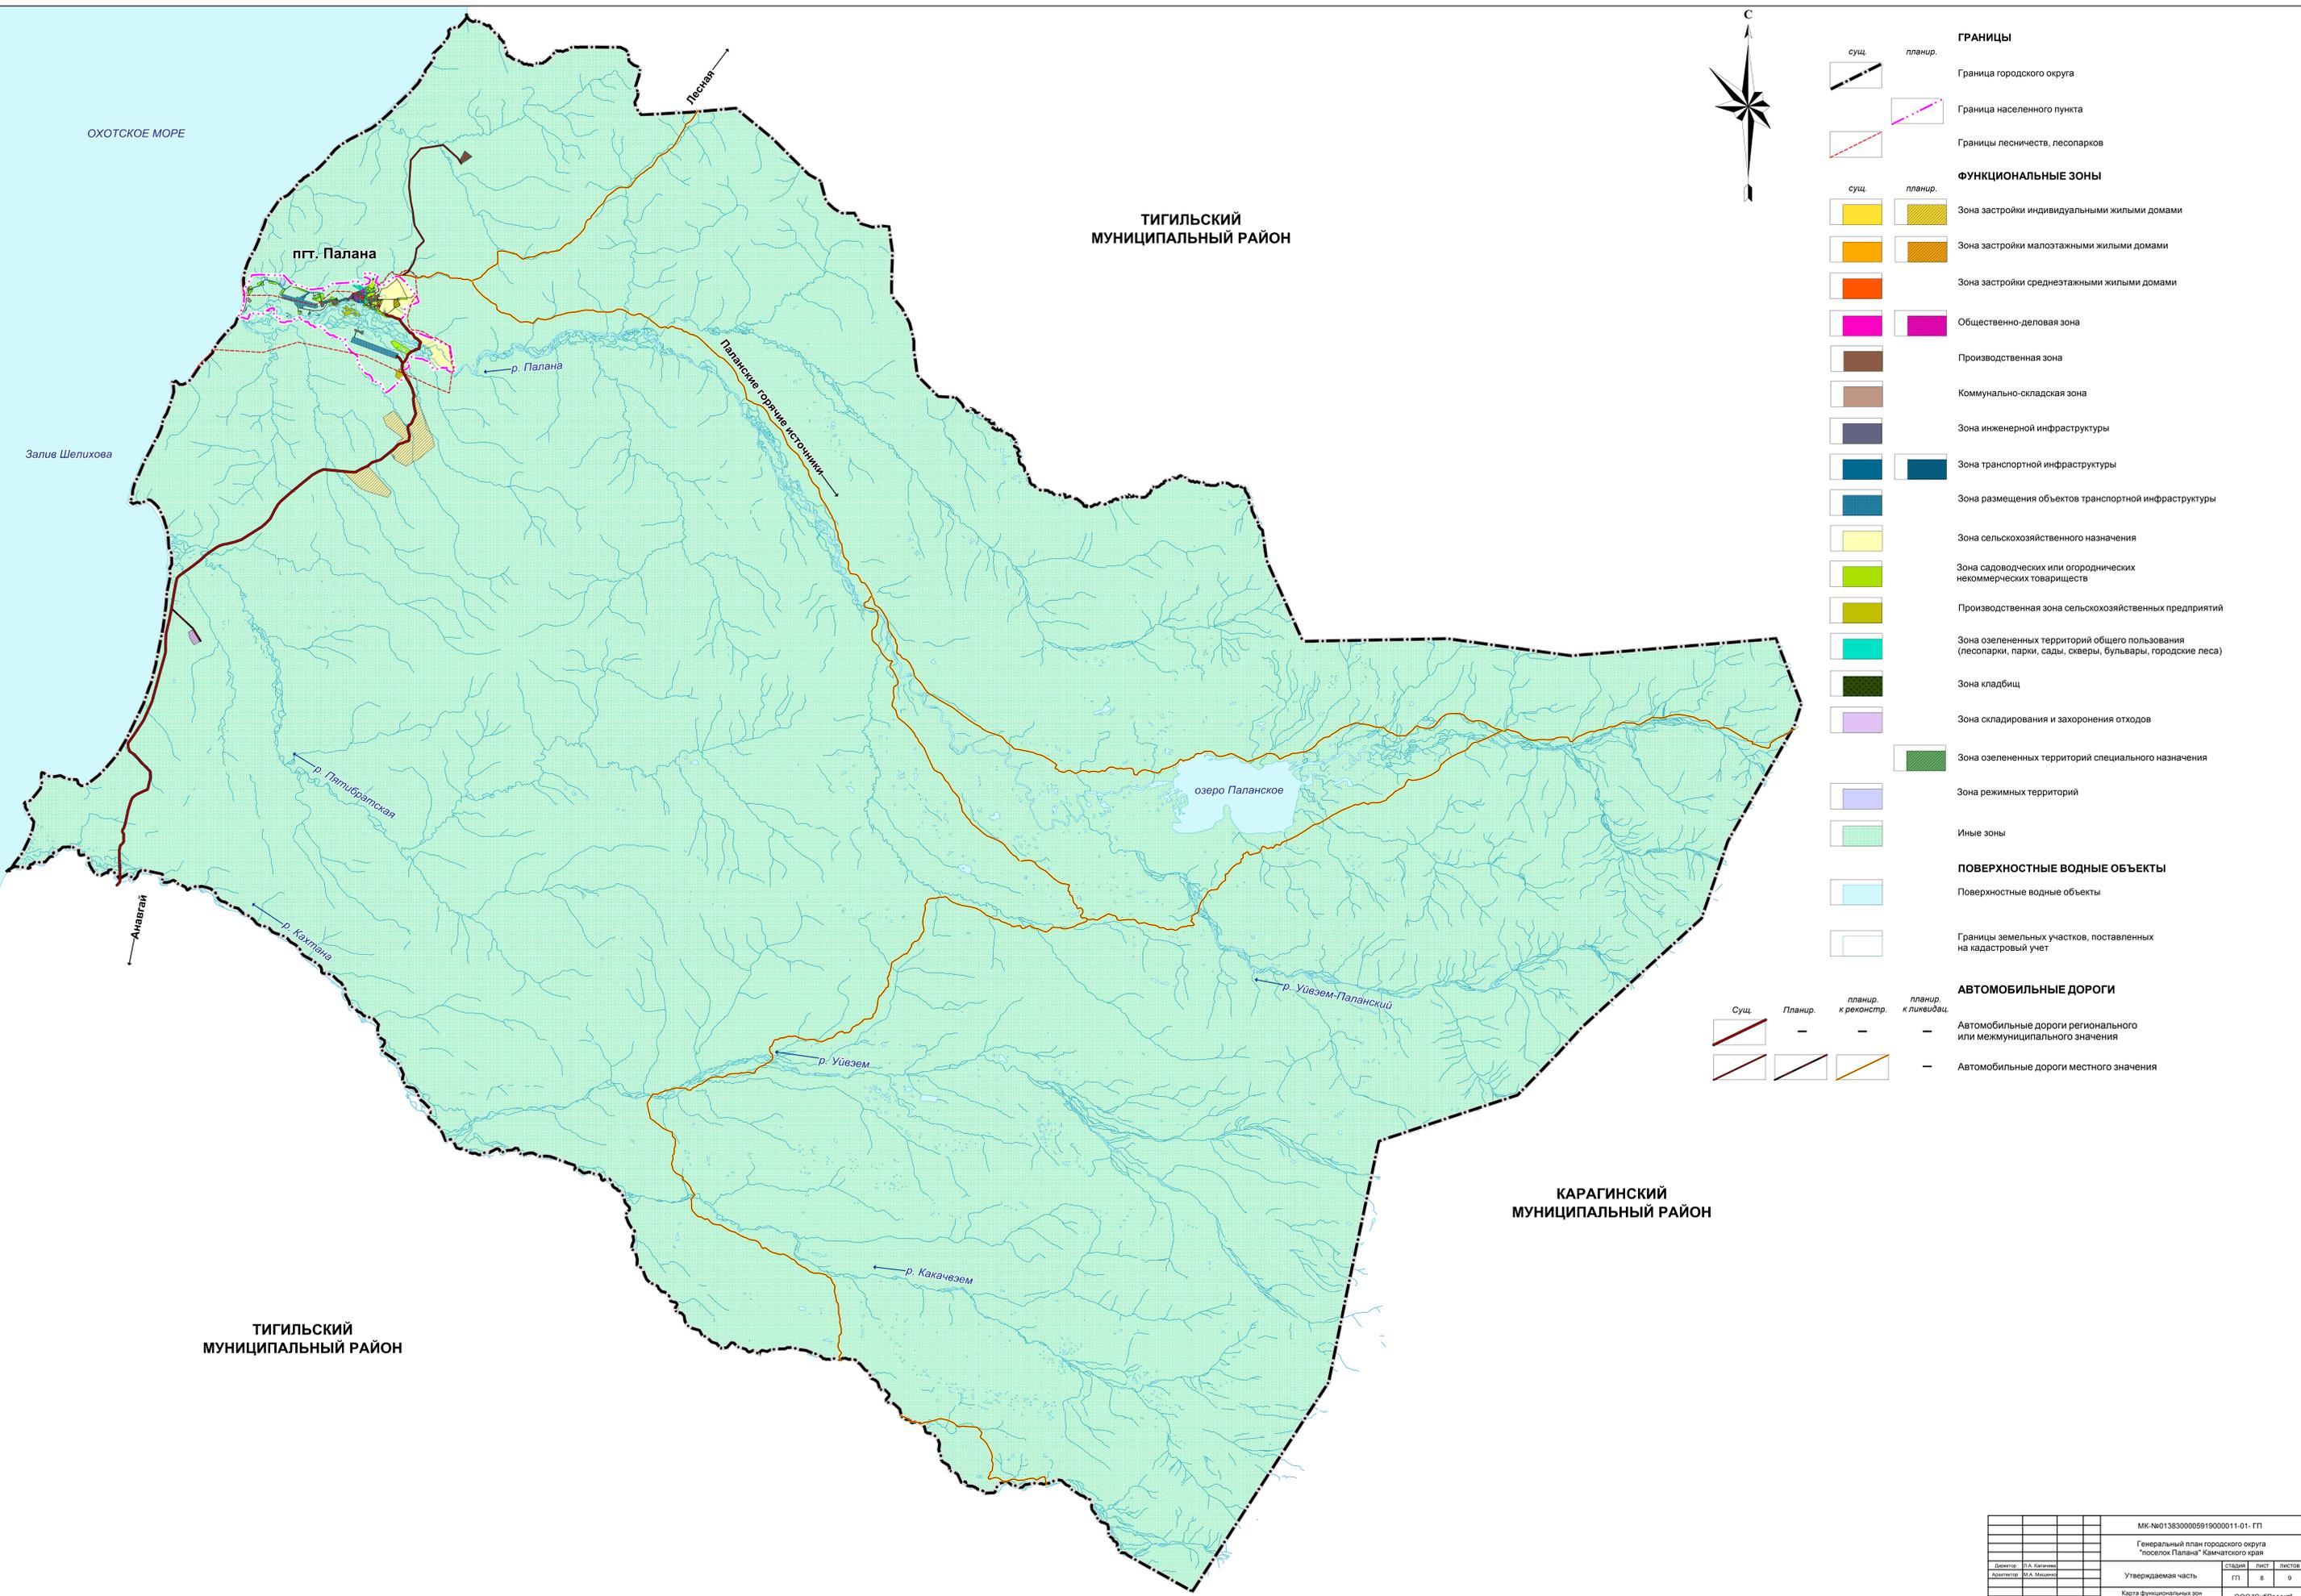

ГРАНИЦЫ			
	сущ.		
	планир.		
	Граница городского округа		
	Граница населенного пункта		
	Границы лесничеств, лесопарков		
ФУНКЦИОНАЛЬНЫЕ ЗОНЫ			
	сущ.	планир.	Зона застройки индивидуальными жилыми домами
	сущ.	планир.	Зона застройки малоэтажными жилыми домами
	сущ.	планир.	Зона застройки среднеэтажными жилыми домами
	сущ.	планир.	Общественно-деловая зона
	сущ.	планир.	Производственная зона
	сущ.	планир.	Коммунально-складская зона
	сущ.	планир.	Зона инженерной инфраструктуры
	сущ.	планир.	Зона транспортной инфраструктуры
	сущ.	планир.	Зона размещения объектов транспортной инфраструктуры
	сущ.	планир.	Зона сельскохозяйственного назначения
	сущ.	планир.	Зона садоводческих или огороднических некоммерческих товариществ
	сущ.	планир.	Производственная зона сельскохозяйственных предприятий
	сущ.	планир.	Зона озелененных территорий общего пользования (лесопарки, парки, сады, скверы, бульвары, городские леса)
	сущ.	планир.	Зона кладбищ
	сущ.	планир.	Зона складирования и захоронения отходов
	сущ.	планир.	Зона озелененных территорий специального назначения
	сущ.	планир.	Зона режимных территорий
	сущ.	планир.	Иные зоны
ПОВЕРХНОСТНЫЕ ВОДНЫЕ ОБЪЕКТЫ			
	сущ.	планир.	Поверхностные водные объекты
	сущ.	планир.	Границы земельных участков, поставленных на кадастровый учет
АВТОМОБИЛЬНЫЕ ДОРОГИ			
	сущ.	планир.	Автомобильные дороги регионального или межмуниципального значения
	сущ.	планир.	Автомобильные дороги местного значения

МК-№0138300005919000011-01-ГП	
Генеральный план городского округа "поселок Палана" Камчатского края	
Директор: И.А. Козырева	Страницы: 8
Архитектор: И.А. Машин	Лист: 9
Утверждаемая часть	
Карта функциональных зон городского округа "поселок Палана" Камчатского края М 1:100000	ООО "СибПроект" г. Барнаул, 2019 г.