Утвержден Постановлением Администрации
городского округа «поселок Палана»
От «_____» _____ 2026

Проект внесения изменений в проект планировки и межевания территории кадастрового квартала 82:01:000002 городского округа «поселок Палана» п.г.т. Палана Камчатского края.

Заказчик: Краевое государственное автономное учреждение «Охрана камчатских лесов».

Исполнитель: кадастровый инженер ООО «Самсонит» _____ Белик Г.В.

Петропавловск-Камчатский, 2026

Строки 193 и 194 таблицы № 1.1. «Перечень и сведения о площади образуемых земельных участков» изложить в следующей редакции:

№ п/п	Номер земельного участка на чертеже	Цель формирования участка	Местоположение земельного участка	Категория земель	Вид разрешенного использования участка	Площадь по проекту участка, га	Площадь, кв. м	Способ образования участка
193	82:01:000002:15:ЗУ1		Камчатский край, Тигильский район, пгт. Палана, в районе Паланского ПО	Земли населенных пунктов	Под административно-производственную территорию		3000	Образование путем раздела земельного участка 82:01:000002:15 с сохранением исходного земельного участка в измененных границах
194	82:01:000002:15:ЗУ2		Камчатский край, Тигильский район, пгт. Палана, в районе Паланского ПО	Земли населенных пунктов	Под административно-производственную территорию		5636	Образование путем раздела земельного участка 82:01:000002:15 с сохранением исходного земельного участка в измененных границах

Таблицу № 1.1. «Перечень и сведения о площади образуемых земельных участков» дополнить следующими строками:


№ п/п	Номер земельного участка на чертеже	Цель формирования участка	Местоположение земельного участка	Категория земель	Вид разрешенного использования участка	Площадь по проекту участка, га	Площадь, кв. м	Способ образования участка
193	82:01:000002:15:ЗУ3		Камчатский край, Тигильский район, пгт. Палана, в районе Паланского ПО	Земли населенных пунктов	Под административно-производственную территорию		2692	Образование путем раздела земельного участка 82:01:000002:15 с сохранением исходного земельного участка в измененных границах
194	82:01:000002:15:ЗУ4		Камчатский край, Тигильский район, пгт. Палана, в районе Паланского ПО	Земли населенных пунктов	Под административно-производственную территорию		919	Образование путем раздела земельного участка 82:01:000002:15 с сохранением исходного земельного участка в измененных границах

Строки с 2093 по 2128 приложения 1 «координаты поворотных точек образуемых земельных участков в границах проектирования территории в границах кадастрового квартала 82:01:000002 городского округа «посёлок Палана» изложить в следующей редакции:

82:01:000002:15:ЗУ1		
2093	1485895,22	1236302,60
2094	1485850,05	1236321,14
2095	1485867,16	1236362,16
2096	1485894,96	1236355,83
2097	1485924,15	1236349,88
2098	1485914,05	1236305,72
2093	1485895,22	1236302,60
82:01:000002:15:ЗУ2		
2098	1485815,71	1236386,22
2099	1485854,83	1236384,18
2100	1485865,91	1236380,97
2101	1485871,57	1236379,32
2102	1485867,16	1236362,16
2103	1485850,05	1236321,14
2104	1485831,01	1236267,25
2105	1485793,92	1236282,02
2106	1485794,45	1236283,17
2107	1485810,44	1236318,24
2108	1485792,20	1236323,92
2098	1485815,71	1236386,22
2109	1485845,84	1236356,06
2110	1485846,84	1236356,08
2111	1485846,86	1236355,08
2112	1485845,86	1236355,06
2109	1485845,84	1236356,06
2112	1485803,76	1236354,29
2113	1485804,76	1236354,31
2114	1485804,78	1236353,31
2115	1485803,78	1236353,29
2112	1485803,76	1236354,29
2116	1485816,17	1236371,38
2117	1485817,17	1236371,40
2118	1485817,19	1236370,40
2119	1485816,19	1236370,38
2116	1485816,17	1236371,38
2120	1485808,12	1236354,46
2121	1485809,12	1236354,48
2122	1485809,14	1236353,48
2123	1485808,14	1236353,46
2120	1485808,12	1236354,46
2124	1485812,23	1236371,47
2125	1485813,23	1236371,48
2126	1485813,24	1236370,48
2127	1485812,24	1236370,47
2124	1485812,23	1236371,47

Приложение 1 «координаты поворотных точек образуемых земельных участков в границах проектирования территории в границах кадастрового квартала 82:01:000002 городского округа «посёлок Палана» дополнить следующими строками:

82:01:000002:15:ЗУ3		
1	1485851,66	1236259,02
2	1485842,94	1236262,50
3	1485831,01	1236267,25
4	1485850,05	1236321,14
5	1485895,22	1236302,60
6	1485914,05	1236305,72
7	1485910,43	1236289,92
8	1485883,81	1236286,03
9	1485871,90	1236262,59
1	1485851,66	1236259,02
82:01:000002:15:ЗУ4		
10	1485894,96	1236355,83
11	1485867,16	1236362,16
12	1485871,57	1236379,32
13	1485927,20	1236363,19
14	1485924,15	1236349,88
10	1485894,96	1236355,83
15	1485877,84	1236373,29
16	1485877,85	1236372,29
17	1485878,85	1236372,31
18	1485878,84	1236373,31
15	1485877,84	1236373,29
19	1485894,06	1236357,49
20	1485894,07	1236356,49
21	1485895,07	1236356,51
22	1485895,06	1236357,51
19	1485894,06	1236357,49

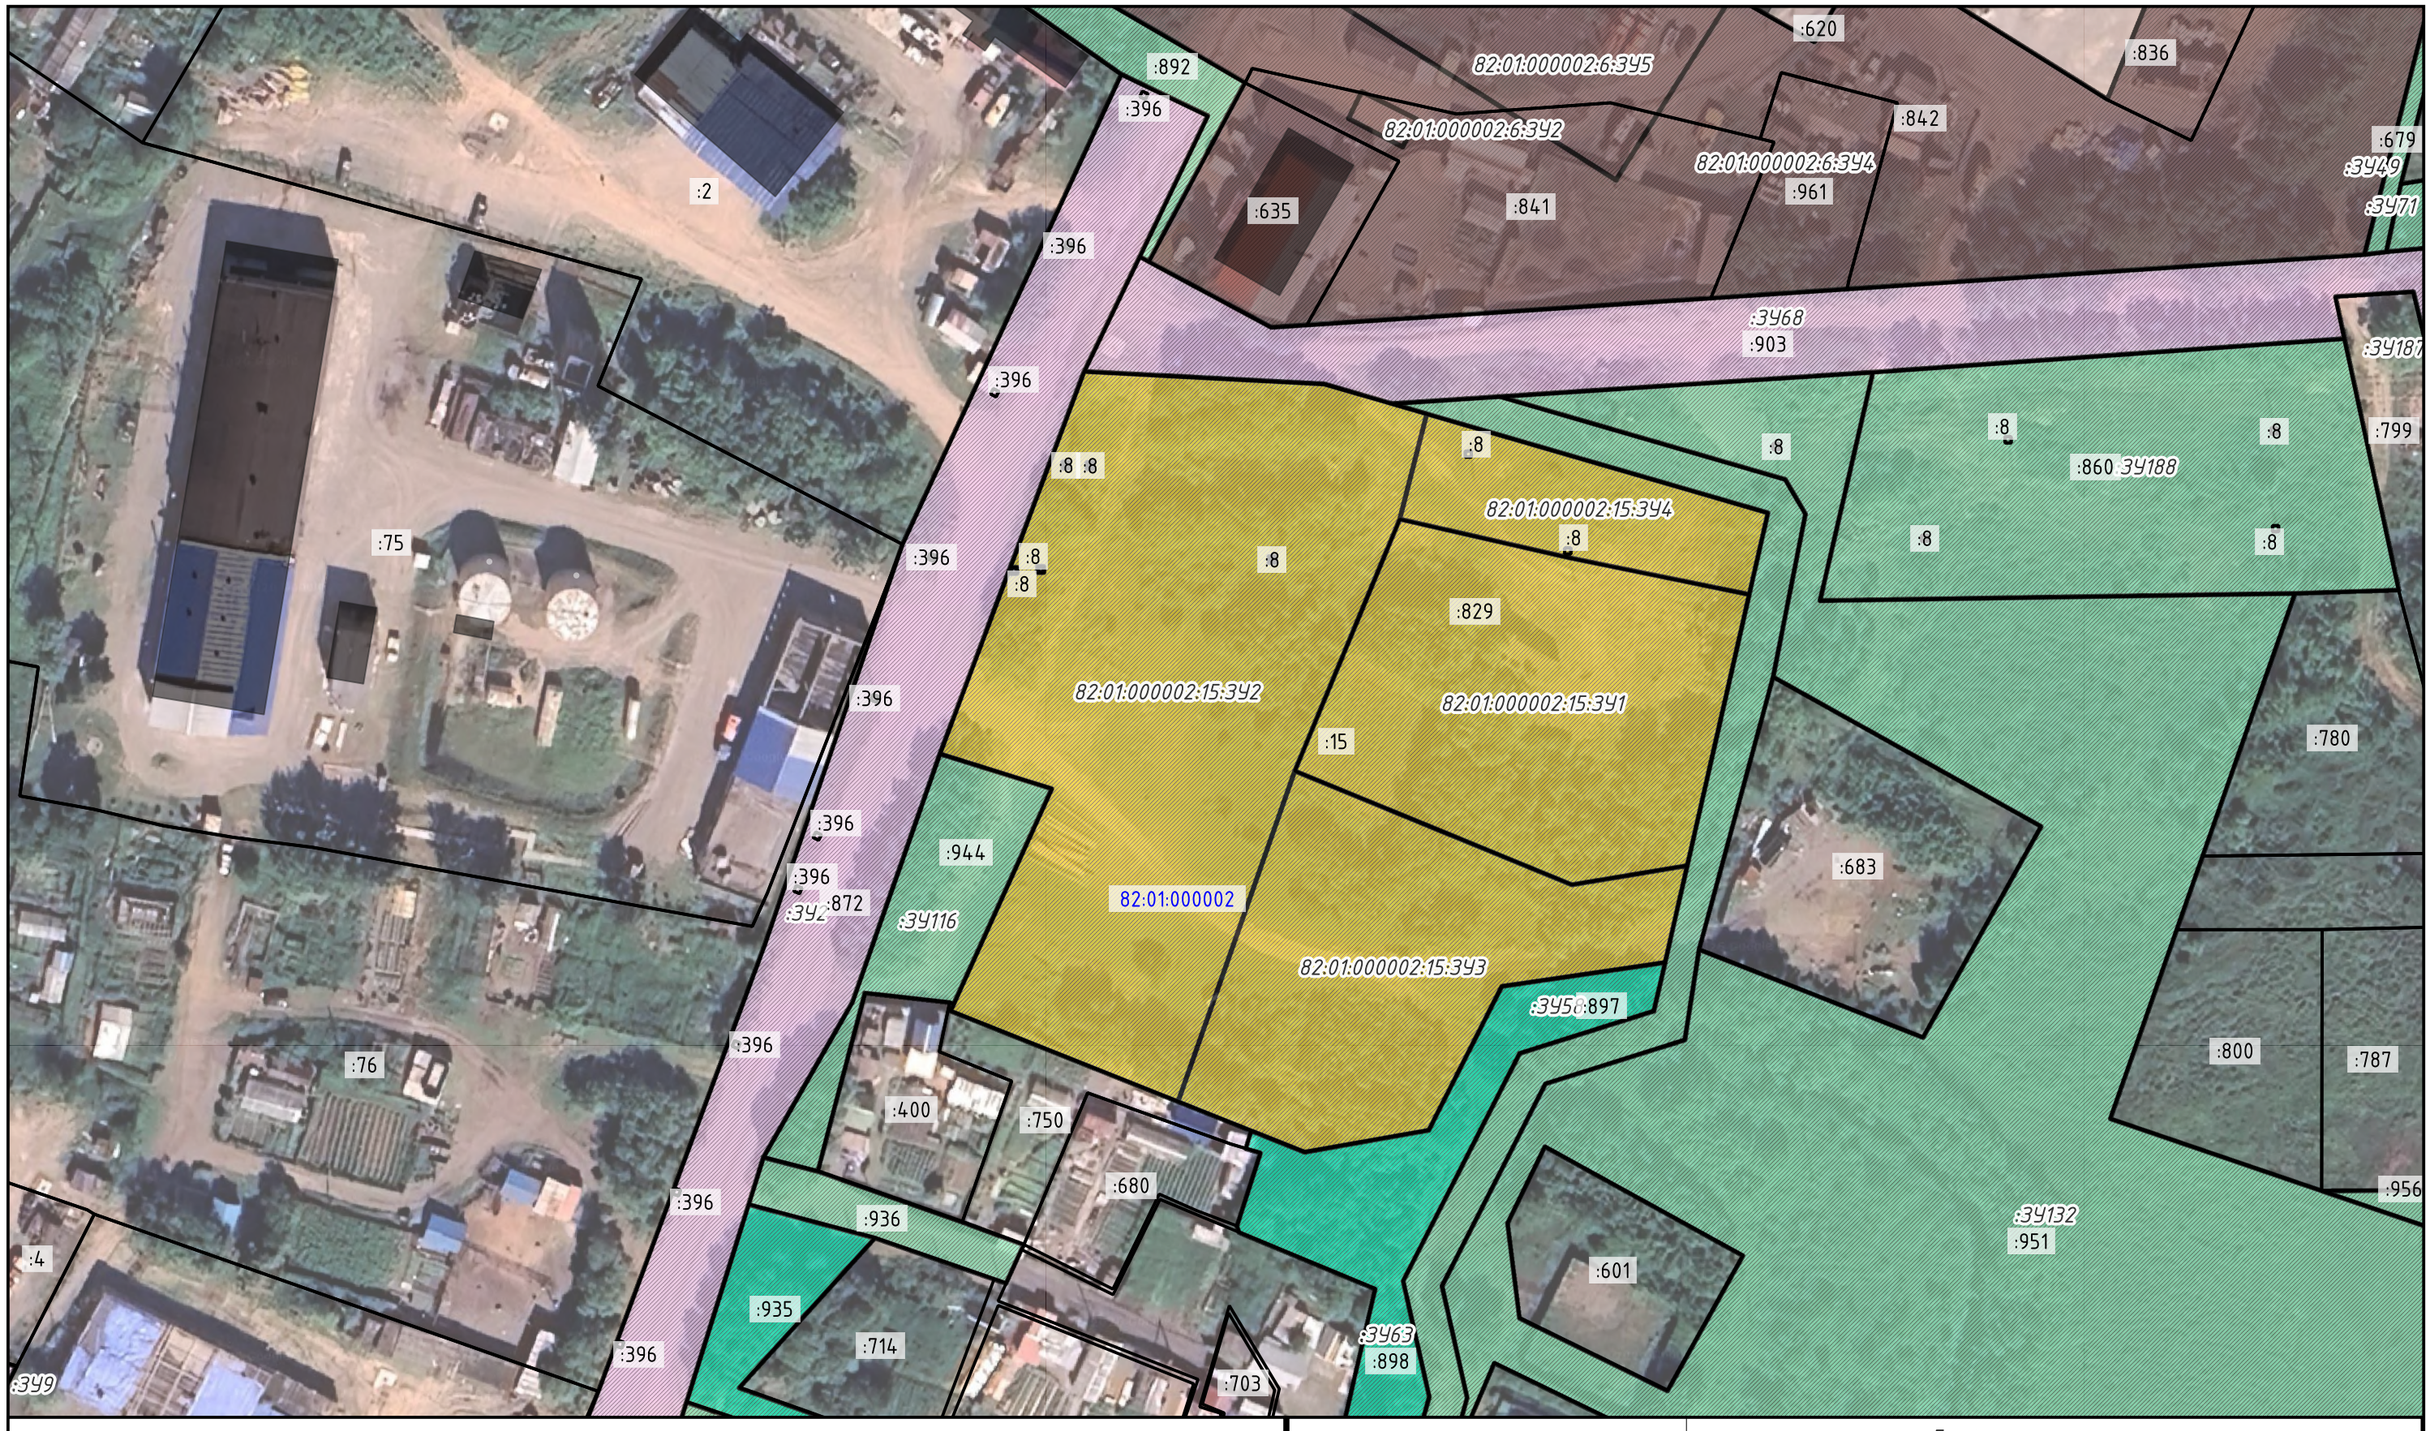

УСЛОВНЫЕ ОБОЗНАЧЕНИЯ.

- *Обозначение кадастровых кварталов в соответствии сведениям ЕГРН.*
- *Границы объектов капитального строительства в соответствии сведениям ЕГРН.*
- *Границы земельных участков в соответствии сведениям ЕГРН.*

Графическое приложение к проекту внесения изменений в проект межевания

территории в границах кадастрового квартала 82:01:000002 городского округа "поселок Палана" Камчатского края

		Подп.	Дата
ГИП	Белик Г.В.		11.26
Нач. отд.			
Исполн.	Белик Г.В.		11.26
Н. контр.			

Чертеж межевания территории

Стадия	Лист	Листов
ПМТ	1	1

Масштаб 1:1000

ООО "САМСОНИТ"