

ОБЩЕСТВО С ОГРАНИЧЕННОЙ ОТВЕТСТВЕННОСТЬЮ
«ХАБАРОВСКРЕМПРОЕКТ»



СРО-П-097-23122009

Заказчик – Государственное казённое учреждение «Управление
автомобильных дорог Камчатского края»

«Реконструкция мостового перехода через р. Михакина на км
1+743 автомобильной дороги Палана – строящийся аэропорт»

**ДОКУМЕНТАЦИЯ ПО ПЛАНИРОВКЕ ТЕРРИТОРИИ
ЛИНЕЙНОГО ОБЪЕКТА**

Том 3

ПРОЕКТ МЕЖЕВАНИЯ ТЕРРИТОРИИ

ОСНОВНАЯ ЧАСТЬ

565.35.21-ПМТЗ

УТВЕРЖДАЮ:

Администрация городского округа
"Поселок Палана"

(должность)



(подпись)

(ФИО)

04

2023г

2022 г.

**ОБЩЕСТВО С ОГРАНИЧЕННОЙ ОТВЕТСТВЕННОСТЬЮ
«ХАБАРОВСКРЕМПРОЕКТ»**



СРО-П-097-23122009

**Заказчик – Государственное казённое учреждение «Управление
автомобильных дорог Камчатского края»**

**«Реконструкция мостового перехода через р. Михакина на км
1+743 автомобильной дороги Палана – строящийся аэропорт»**

***ДОКУМЕНТАЦИЯ ПО ПЛАНИРОВКЕ ТЕРРИТОРИИ
ЛИНЕЙНОГО ОБЪЕКТА***

Том 3

ПРОЕКТ МЕЖЕВАНИЯ ТЕРРИТОРИИ

ОСНОВНАЯ ЧАСТЬ

565.35.21-ПМТЗ

Генеральный директор

А.А. Радыгин

Главный инженер проекта

В.В. Чернышев



2022 г.

Взам. инв.№

Подпись и дата

Инв.№ подл.

**СОДЕРЖАНИЕ ТОМА III
«ПРОЕКТ МЕЖЕВАНИЯ ТЕРРИТОРИИ»
ОСНОВНАЯ ЧАСТЬ ПРОЕКТА МЕЖЕВАНИЯ ТЕРРИТОРИИ**

№ п/п	Наименование раздела и подраздела	Стр.
	Содержание тома	3
	Состав документации по планировке территории объекта	4
	Графическая часть	
	Чертеж межевания территории. Масштаб 1:500	6
	Пояснительная записка	
1	Основание для выполнения проекта межевания территории	7
2	Цель выполнения проекта межевания территории	7
3	Задачи, решаемые при выполнении проекта межевания территории	7
4	Перечень образуемых земельных участков	8
	4.1 Сведения об отнесении (неотнесении) образуемых земельных участков к территории общего пользования	9
	4.2 Целевое назначение лесов, вид (виды) разрешенного использования лесного участка, количественные и качественные характеристики лесного участка, сведения о нахождении лесного участка в границах особо защитных участков лесов (в случае, если подготовка проекта межевания территории осуществляется в целях определения местоположения границ образуемых и (или) изменяемых лесных участков)	9
	4.3 Условные номера образуемых земельных участков, кадастровые номера или иные ранее присвоенные государственные учетные номера существующих земельных участков, в отношении которых предполагаются их резервирование и (или) изъятие для государственных или муниципальных нужд	9
	4.4 Перечень кадастровых номеров существующих земельных участков, на которых линейный объект может быть размещен на условиях сервитута, публичного сервитута	10
5	Перечень координат характерных точек образуемых земельных участков	10
6	Сведения о границах территории, применительно к которой осуществляется подготовка проекта межевания	17

Инов. №	Подпись и дата	Взам. инв. №

565.35.21 – ПМТ3 – СТ					
Изм.	Кол.	Лист	№ док	Подпись	Дата
Разраб.		Прыгунова		<i>Handwritten signature</i>	12.22
Провер.		Чернышев		<i>Handwritten signature</i>	12.22
ГИП		Чернышев		<i>Handwritten signature</i>	12.22
Содержание тома					
			Стадия	Лист	Листов
			ПМТ	1	1
ООО «Хабаровскремпроект»					

СОСТАВ ДОКУМЕНТАЦИИ ПО ПЛАНИРОВКЕ ТЕРРИТОРИИ ОБЪЕКТА РЕГИОНАЛЬНОГО ЗНАЧЕНИЯ

1. ПРОЕКТ ПЛАНИРОВКИ ТЕРРИТОРИИ

ТОМ I Основная часть

Раздел 1 «Проект планировки территории. Графическая часть»

Раздел 2 «Положение о размещении линейных объектов»

ТОМ II Материалы по обоснованию проекта планировки территории

Раздел 3 «Материалы по обоснованию проекта планировки территории. Графическая часть»

Раздел 4 «Материалы по обоснованию проекта планировки территории. Пояснительная записка»

2. ПРОЕКТ МЕЖЕВАНИЯ ТЕРРИТОРИИ

ТОМ III Основная часть проекта межевания территории

ТОМ IV Материалы по обоснованию проекта межевания территории

Перечень графических материалов, разработанных в составе документации


№ п/п	Наименование	Гриф секретности	Масштаб	Кол-во экз.
Проект планировки территории				
Основная часть				
1	Чертеж красных линий	ОП	1:500	1
	Чертёж границ зон планируемого размещения линейных объектов. Чертёж границ зон планируемого размещения линейных объектов, подлежащих реконструкции в связи с изменением их местоположения	ОП	1:500	1

	Материалы по обоснованию проекта планировки территории			
2	Схема расположения элементов планировочной структуры	ОП	1:5000	1
3	Схема использования территории в период подготовки проекта планировки территории	ОП	1:500	1
	Схема границ территорий, подверженных риску возникновения чрезвычайных ситуаций природного и техногенного характера			
4	Схема организации улично-дорожной сети и движения транспорта	ОП	1:500	1
5	Схема вертикальной планировки, инженерной подготовки и инженерной защиты территории	ОП	1:500	1
6	Схема конструктивных и планировочных решений			
7	Схема границ зон с особыми условиями использования территории	ОП	1:500	1
	Схема границ территорий объектов культурного наследия.			
Проект межевания территории				
	Основная часть проекта межевания территории			
8	Чертеж межевания территории	ОП	1:500	1
	Материалы по обоснованию проекта межевания территории			
9	Чертеж материалов обоснования проекта межевания территории	ОП	1:500	1

**Сокращения: БМ - без масштаба,
ОП - открытого пользования,
ДСП – для служебного пользования**

Экз. № 2-3 - на бумажном носителе
Экз. № 3-4 - на магнитном носителе

1. План составлен по материалам изысканий выполненных ООО "Хабаровскремпроект" в 2021 году.
2. Система координат – МСК-41.
3. Существующие и отменяемые красные линии отсутствуют.
4. Граница резервирования совпадает с границами образуемых земельных участков.

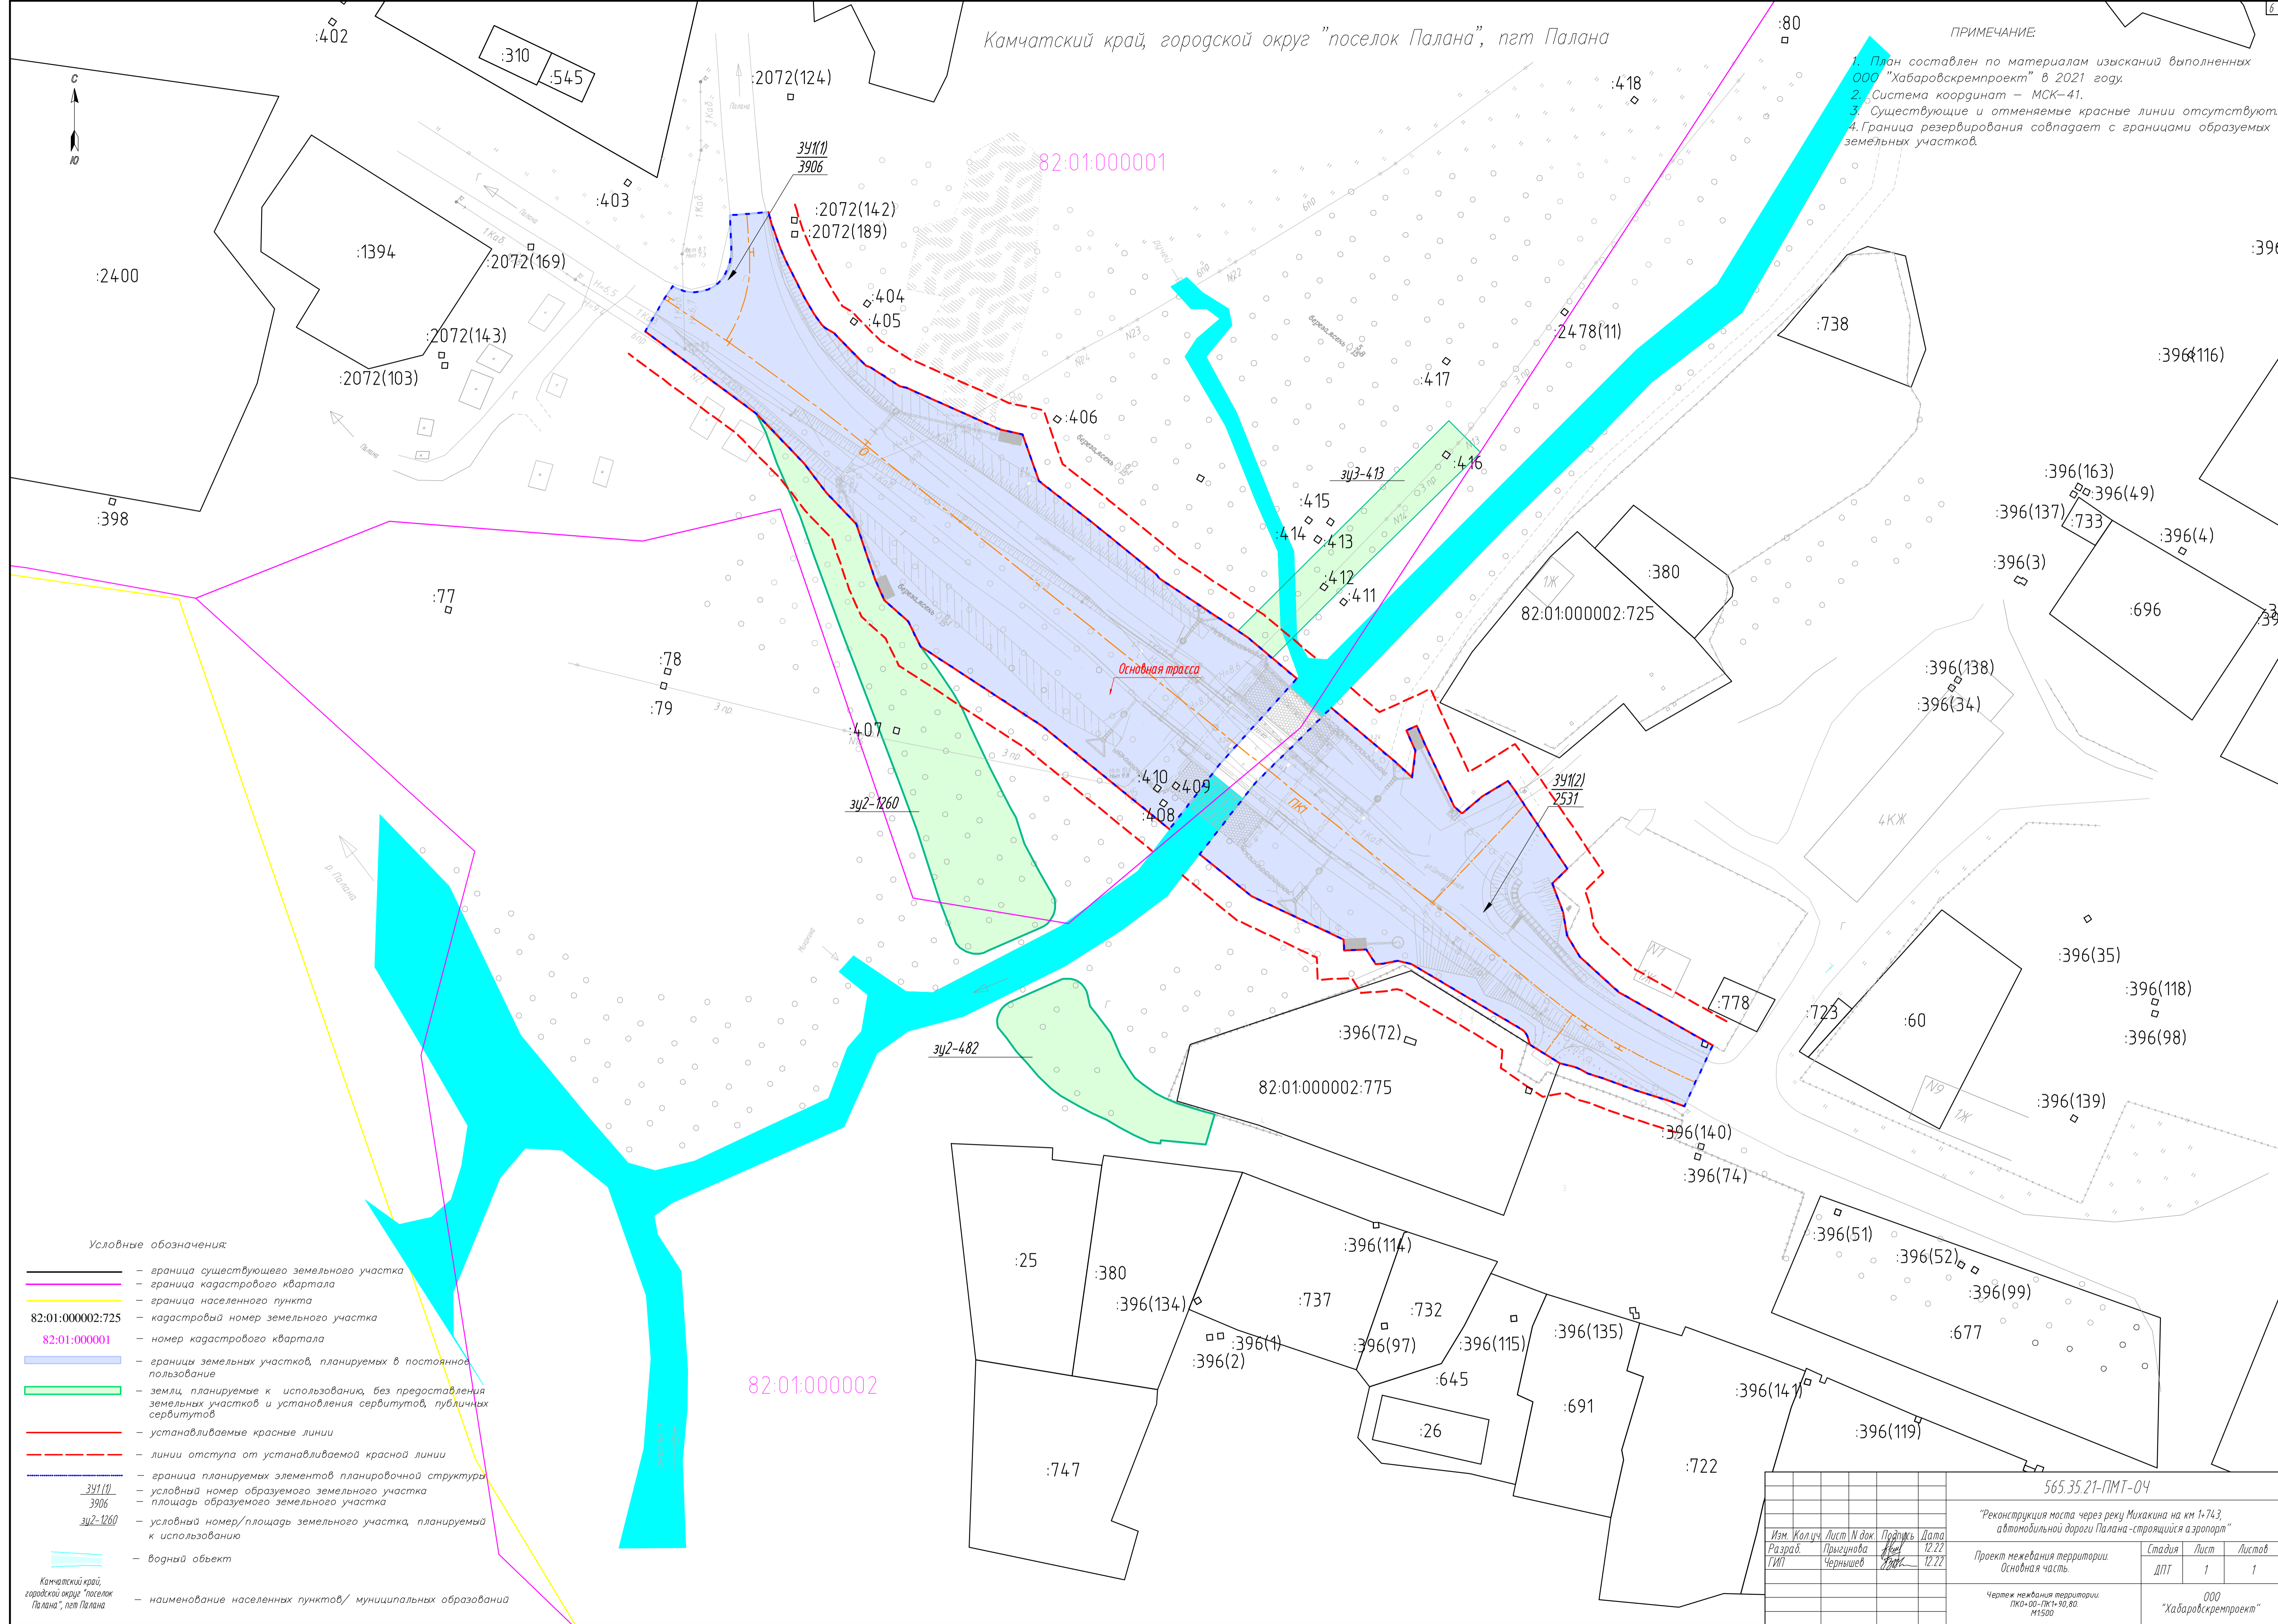

Условные обозначения:

- граница существующего земельного участка
- граница кадастрового квартала
- граница населенного пункта
- 82:01:000002:725 – кадастровый номер земельного участка
- 82:01:000001 – номер кадастрового квартала
- границы земельных участков, планируемых в постоянное пользование
- земли, планируемые к использованию, без предоставления земельных участков и установления сервитутов
- устанавливаемые красные линии
- линии отступа от устанавливаемой красной линии
- граница планируемых элементов планировочной структуры
- 391(1) / 3906 – условный номер образуемого земельного участка
- 392-1260 – условный номер/площадь земельного участка, планируемый к использованию
- водный объект
- наименование населенных пунктов, муниципальных образований

565.35.21-ПМТ-04			
"Реконструкция моста через реку Махакина на км 1+743, автомобильной дороги Палана-строительный аэропорт"			
Изм. Колуч	Лист N док.	Продлж.	Дата
Разраб. Пригубова	Лист	Лист	12.22
ГИП Чернышев	Лист	Лист	12.22
Проект межевания территории			Стадия
Основная часть			Лист
			Листов
			1
Чертеж межевания территории			000
ПК-00-ПМ-30.00			"Хабаровскремпроект"
М500			

1. Основание для выполнения проекта межевания территории

Проект межевания территории разработан на основании следующих документов:
 - Приказа «О подготовке документации по планировке территории» от 18.01.2023г. №24;
 - Генерального плана городского округа «поселок Палана», утвержденный решением Совета депутатов городского округа «поселок Палана» Камчатского края № 31-р/07-20 от 03.12.2020г.

2. Цель выполнения проекта межевания

Подготовка проекта межевания территорий осуществляется в целях установления границ земельных участков, необходимых для размещения объекта с целью его дальнейшей эксплуатации.

Образуемые земельные участки должны обеспечить:

- возможность полноценной реализации прав на образуемые земельные участки для полноценного использования в соответствии с назначением и эксплуатационными качествами;
- возможность выделения линейного объекта и долгосрочного использования земельных участков для эксплуатации объекта.

Структура землепользования в пределах территории межевания, сформированная в результате межевания, должна обеспечить условия для наиболее эффективного использования и развития этой территории.

3. Задачи, решаемые при выполнении проекта межевания территории

Основными задачами проекта межевания территории является:

- установление параметров планируемого развития элементов планировочной структуры;
- установление границ земельных участков, предназначенных для обеспечения процесса размещения и эксплуатации линейного объекта;
- установление границ зон планируемого размещения линейного объекта.

В проекте межевания территории отображены:

- границы планируемых элементов планировочной структуры;
- границы образуемых и (или) изменяемых земельных участков, условные номера образуемых земельных участков.

Взам. инв. №									
	Подпись и дата								
Инв. № подл.						<p align="center">565.35.21-ПМТЗ - ПЗ</p> <p align="center">Пояснительная записка</p>	Стадия	Лист	Листов
	Разраб.	Прыгунова	<i>А.Прыгунова</i>	12.22			1	1	
	Проверил	Чернышев	<i>В.Чернышев</i>	12.22					
	ГИП	Чернышев	<i>В.Чернышев</i>	12.22					
							ООО «Хабаровскремпроект»		

4 Перечень образуемых земельных участков

Перечень образуемых земельных участков, подготовленный в форме таблицы, содержит следующие сведения:

- условные номера образуемых земельных участков;
- номера характерных точек образуемых земельных участков;
- кадастровые номера земельных участков, из которых образуются земельные участки;
- площадь образуемых земельных участков;
- способы образования земельных участков;
- вид разрешенного использования образуемых земельных участков, предназначенных для размещения линейных объектов;
- сведения об отнесении образуемого земельного участка к определенной категории земель (в том числе в случае, если земельный участок в связи с размещением линейного объекта подлежит отнесению к определенной категории земель в силу закона без необходимости принятия решения о переводе земельного участка из состава земель этой категории в другую) или сведения о необходимости перевода земельного участка из состава земель одной категории в другую.

Таблица 1 - Перечень образуемых земельных участков

№ п/п	Условные номера образуемых земельных участков	Номера характерных точек образуемых земельных участков	Кадастровые номера земельных участков, из которых образуются земельные участки	Площадь образуемых земельных участков, м2	Способ образования земельного участка	Вид разрешенного использования образуемых земельных участков	Сведения об отнесении образуемого земельного участка к определенной категории земель
1	:ЗУ1 (2 контура)	1-1	-	1 – 3906 <u>2 – 2531</u> 6447	Образование земельного участка из земель, находящихся в государственной или муниципальной собственности	Земельные участки (территории) общего пользования	Земли населенных пунктов
Итого в постоянное пользование				6437			

В графической части проекта межевания территории отображены земли, планируемые к использованию для размещения обьездной дороги на период реконструкции объекта – зу2, для переустройства ВЛ-6кВ – зу3, общей площадью 2155 кв.м. Использование этих земель, осуществляется на основании Постановления Правительства РФ от 03.12.2014 №1300 «Об утверждении перечня видов объектов, размещение которых может осуществляться на землях или земельных участках, находящихся в государственной и муниципальной собственности, без предоставления земельных участков и установления сервитутов». Поэтому в перечень образуемых земельных участков они не включены.

Сведения о землях, планируемые к использованию представлены в Таблице 2.

Инва.№ подл.	Подпись и дата	Взам. инв. №	В графической части проекта межевания территории отображены земли, планируемые к использованию для размещения обьездной дороги на период реконструкции объекта – зу2, для переустройства ВЛ-6кВ – зу3, общей площадью 2155 кв.м. Использование этих земель, осуществляется на основании Постановления Правительства РФ от 03.12.2014 №1300 «Об утверждении перечня видов объектов, размещение которых может осуществляться на землях или земельных участках, находящихся в государственной и муниципальной собственности, без предоставления земельных участков и установления сервитутов». Поэтому в перечень образуемых земельных участков они не включены.						Лист
			Сведения о землях, планируемые к использованию представлены в Таблице 2.						
Изм.	Код уч.	Лист	№ док	Подп.	Дата	565.35.21-ПМТ3 - ПЗ			

Таблица 2

№ п/п	Условные номера земельных участков, планируемых к использованию	Площадь земельных участков, планируемых к использованию, м2	Кадастровые кварталы, в которых располагаются земельные участки	Цель предоставления земельных участков, планируемых к использованию	Сведения об отнесении земельного участка к определенной категории земель
1	зу2 (2 контура)	1 – 1260 <u>2 – 482</u> 1742	82:01:000001 82:01:000002	Для размещения объездной дороги	Земли населенных пунктов
2	зу3 (1 контур)	413	82:01:000001	Для работ, связанных с переустройством ВЛ-6кВ	Земли населенных пунктов
	Итого:	2155			

4.1 Сведения об отнесении (неотнесении) образуемых земельных участков к территории общего пользования

Образуемые земельные участки, расположенные в границах населенного пункта имеют вид разрешенного использования - территории общего пользования.

4.2 Целевое назначение лесов, вид (виды) разрешенного использования лесного участка, количественные и качественные характеристики лесного участка, сведения о нахождении лесного участка в границах особо защитных участков лесов (в случае, если подготовка проекта межевания территории осуществляется в целях определения местоположения границ образуемых и (или) изменяемых лесных участков)

В границах разработки проекта межевания территории участки земель лесного фонда отсутствуют.

4.3 Условные номера образуемых земельных участков, кадастровые номера или иные ранее присвоенные государственные учетные номера существующих земельных участков, в отношении которых предполагаются их резервирование и (или) изъятие для государственных или муниципальных нужд

Резервирование земель допускается в установленных документацией по планировке территории зонах планируемого размещения объектов федерального значения, объектов регионального значения, объектов местного значения, в пределах территории, указанной в заявке высшего исполнительного органа государственной власти субъекта Российской Федерации, исполнительно-распорядительного органа муниципального образования на создание особой экономической зоны в соответствии с Федеральным законом от 22 июля 2005 года N 116-ФЗ "Об особых экономических зонах в Российской Федерации", а также в пределах иных необходимых в

Изн. № подл.	Подпись и дата	Взам. инв. №							Лист
									3
Изм.	Код уч.	Лист	№ док	Подп.	Дата	565.35.21-ПМТЗ - ПЗ			

соответствии с федеральными законами для обеспечения государственных или муниципальных нужд территорий.

Допускается резервирование земель, находящихся в государственной или муниципальной собственности и не предоставленных гражданам и юридическим лицам, для строительства и реконструкции объектов морского транспорта, внутреннего водного транспорта, железнодорожного транспорта, воздушного транспорта (в том числе объектов единой системы организации воздушного движения), транспортно-пересадочных узлов и метрополитена, строительства и реконструкции автомобильных дорог федерального значения, регионального значения, межмуниципального значения, местного значения и других линейных объектов государственного или муниципального значения на срок до двадцати лет.

Граница резервирования совпадает с границами образуемых земельных участков. Участки для резервирования земель для целей, связанных с реконструкцией мостового перехода, пронумерованы и сформированы согласно чертежу межевания.

Земельные участки, в отношении которых предполагается их изъятие для государственных или муниципальных нужд отсутствуют.

4.4 Перечень кадастровых номеров существующих земельных участков, на которых линейный объект может быть размещен на условиях сервитута, публичного сервитута

В рамках проекта планировки территории установление публичного сервитута не предусмотрено.

5 Перечень координат характерных точек образуемых земельных участков

Условный номер земельного участка		:ЗУ1	
Площадь земельного участка		6437м ²	
Обозначение характерных точек границы	Координаты, м		
	Х	У	
1	2	3	
:ЗУ1(1)			
1	1236227,28	1485230,11	
2	1236227,85	1485237,01	
3	1236226,86	1485237,29	
4	1236225,55	1485237,64	
5	1236224,51	1485238,03	
6	1236222,99	1485238,54	
7	1236221,15	1485239,24	
8	1236219,06	1485240,17	
9	1236215,70	1485241,84	
10	1236212,53	1485243,47	
11	1236209,63	1485245,18	
12	1236207,55	1485246,59	
13	1236206,98	1485247,27	
14	1236206,04	1485248,87	
15	1236205,39	1485249,50	
16	1236200,28	1485254,50	

Инва.№ подл.	Подпись и дата	Взам. инв. №	

Изм.	Код уч.	Лист	№ док	Подп.	Дата	565.35.21-ПМТ3 - ПЗ	Лист
							4

17	1236199,97	1485255,35
18	1236196,59	1485260,66
19	1236196,30	1485261,79
20	1236188,73	1485278,78
21	1236187,91	1485282,70
22	1236179,53	1485285,67
23	1236172,14	1485295,12
24	1236162,66	1485306,76
25	1236162,02	1485307,27
26	1236151,38	1485323,18
27	1236143,99	1485331,96
28	1236133,85	1485322,83
29	1236128,72	1485318,21
30	1236116,96	1485309,10
31	1236135,49	1485286,23
32	1236149,78	1485264,34
33	1236154,27	1485262,13
34	1236158,14	1485257,86
35	1236161,79	1485256,22
36	1236171,79	1485252,83
37	1236177,41	1485247,44
38	1236182,69	1485243,42
39	1236191,64	1485234,82
40	1236206,41	1485214,84
41	1236212,22	1485218,29
42	1236214,55	1485219,80
43	1236214,14	1485220,57
44	1236213,79	1485221,47
45	1236213,62	1485222,11
46	1236213,51	1485222,81
47	1236213,46	1485223,55
48	1236213,50	1485224,32
49	1236213,62	1485225,01
50	1236213,75	1485225,57
51	1236213,98	1485226,21
52	1236214,37	1485227,06
53	1236214,80	1485227,69
54	1236215,00	1485227,90
55	1236215,98	1485228,76
56	1236216,72	1485229,23
57	1236217,36	1485229,56
58	1236218,37	1485229,93
59	1236219,38	1485230,19
60	1236220,46	1485230,34
61	1236221,27	1485230,32
1	1236227,28	1485230,11

Индв.№ подл.	Подпись и дата	Взам. инв. №
--------------	----------------	--------------

Изм.	Код уч.	Лист	№ док	Подп.	Дата
------	---------	------	-------	-------	------

565.35.21-ПМТЗ - ПЗ

Лист

5

62	1236125,00	1485306,80
63	1236124,41	1485307,61
64	1236123,60	1485307,02
65	1236124,19	1485306,21
62	1236125,00	1485306,80
66	1236125,43	1485310,14
67	1236124,84	1485310,95
68	1236124,03	1485310,37
69	1236124,62	1485309,56
66	1236125,43	1485310,14
70	1236122,29	1485307,90
71	1236121,71	1485308,71
72	1236120,90	1485308,12
73	1236121,48	1485307,31
70	1236122,29	1485307,90
:3Y1(2)		
74	1236112,44	1485314,52
75	1236124,95	1485324,25
76	1236125,57	1485324,88
77	1236137,05	1485336,45
78	1236138,75	1485338,15
79	1236135,02	1485342,60
80	1236129,14	1485349,54
81	1236126,32	1485352,72
82	1236131,03	1485353,33
83	1236134,68	1485351,69
84	1236135,50	1485353,51
85	1236131,85	1485355,16
86	1236121,06	1485360,22
87	1236119,80	1485361,64
88	1236119,84	1485361,74
89	1236122,78	1485365,29
90	1236125,59	1485369,93
91	1236123,96	1485371,14
92	1236121,28	1485372,93
93	1236109,80	1485380,62
94	1236107,16	1485377,91
95	1236102,03	1485379,83
96	1236097,88	1485380,56
97	1236094,06	1485382,85
98	1236087,71	1485389,79
99	1236078,76	1485405,51
100	1236078,93	1485405,01
101	1236077,98	1485404,68

Индв.№ подл.	Подпись и дата	Взам. инв. №

Изм.	Код уч.	Лист	№ док	Подп.	Дата	565.35.21-ПМТЗ - ПЗ	Лист
							6

102	1236077,65	1485405,62
103	1236078,52	1485405,93
104	1236078,06	1485406,73
105	1236067,16	1485401,63
106	1236068,13	1485398,74
107	1236069,05	1485395,80
108	1236070,03	1485392,83
109	1236071,08	1485389,84
110	1236072,25	1485386,83
111	1236073,00	1485384,36
112	1236073,43	1485383,61
113	1236073,74	1485383,01
114	1236074,07	1485382,24
115	1236074,34	1485381,42
116	1236074,83	1485379,30
117	1236078,23	1485373,87
118	1236078,45	1485373,83
119	1236078,97	1485373,68
120	1236079,49	1485373,50
121	1236079,97	1485373,30
122	1236080,46	1485373,01
123	1236080,84	1485372,60
124	1236092,72	1485352,57
125	1236093,26	1485350,18
126	1236092,97	1485348,27
127	1236092,78	1485347,51
128	1236092,69	1485346,16
129	1236095,32	1485344,50
130	1236095,12	1485340,51
131	1236097,12	1485340,41
132	1236104,87	1485323,87
74	1236112,44	1485314,52

Перечень координат характерных точек земельных участков, предполагаемых к использованию

Инва.№ подл.	Подпись и дата	Взам. инв. №	Условный номер земельного участка		:зу2		
			Площадь земельного участка		1742м ²		
			Обозначение характерных точек границы	Координаты, м			
				X	Y		
			1	2	3		
			:зу2(1)				
			1	1236191,64	1485234,82		
			2	1236182,69	1485243,42		
3	1236181,48	1485244,34					
4	1236177,41	1485247,44					
Изм.	Код уч.	Лист	№ док	Подп.	Дата	Лист	
565.35.21-ПМТЗ - ПЗ							7

5	1236171,79	1485252,83
6	1236161,79	1485256,22
7	1236158,14	1485257,86
8	1236154,27	1485262,13
9	1236149,78	1485264,34
10	1236145,65	1485267,38
11	1236141,46	1485270,19
12	1236138,83	1485271,74
13	1236134,80	1485273,63
14	1236131,41	1485275,23
15	1236127,96	1485276,85
16	1236123,32	1485279,17
17	1236120,68	1485280,60
18	1236119,07	1485281,47
19	1236114,29	1485283,02
20	1236109,24	1485285,76
21	1236104,49	1485288,43
22	1236103,63	1485288,58
23	1236103,11	1485288,58
24	1236102,78	1485288,56
25	1236102,23	1485288,44
26	1236101,68	1485288,29
27	1236101,31	1485288,12
28	1236100,51	1485287,62
29	1236099,99	1485287,21
30	1236099,53	1485286,58
31	1236099,10	1485285,74
32	1236095,11	1485276,57
33	1236094,74	1485275,73
34	1236094,58	1485274,94
35	1236094,57	1485274,01
36	1236094,66	1485273,48
37	1236094,97	1485272,52
38	1236095,65	1485271,43
39	1236096,43	1485270,70
40	1236103,98	1485267,84
41	1236116,85	1485263,71
42	1236125,13	1485260,66
43	1236139,15	1485255,28
44	1236153,16	1485249,89
45	1236165,88	1485245,29
46	1236173,08	1485242,71
47	1236182,59	1485238,58
48	1236188,34	1485236,55
1	1236191,64	1485234,82
49	1236135,27	1485259,69

Индв.№ подл.	Подпись и дата	Взам. инв. №
--------------	----------------	--------------

Изм.	Код уч.	Лист	№ док	Подп.	Дата	565.35.21-ПМТЗ - ПЗ	Лист
							8

50	1236135,01	1485260,65
51	1236134,04	1485260,40
52	1236134,30	1485259,43
49	1236135,27	1485259,69
:зү2(2)		
53	1236083,94	1485278,52
54	1236084,47	1485278,79
55	1236084,91	1485279,13
56	1236085,22	1485279,43
57	1236085,49	1485279,76
58	1236085,84	1485280,33
59	1236089,94	1485289,73
60	1236090,01	1485290,03
61	1236090,07	1485290,39
62	1236090,09	1485290,79
63	1236090,07	1485291,09
64	1236090,04	1485291,36
65	1236089,97	1485291,67
66	1236089,87	1485292,02
67	1236089,68	1485292,43
68	1236089,55	1485292,67
69	1236089,35	1485292,96
70	1236089,07	1485293,32
71	1236088,72	1485293,62
72	1236088,36	1485293,89
73	1236087,94	1485294,11
74	1236087,43	1485294,28
75	1236085,13	1485294,81
76	1236083,45	1485296,17
77	1236080,29	1485298,52
78	1236076,16	1485300,33
79	1236074,51	1485301,32
80	1236073,30	1485302,13
81	1236072,24	1485302,86
82	1236071,22	1485304,17
83	1236069,54	1485306,51
84	1236068,63	1485308,15
85	1236067,60	1485310,56
86	1236066,16	1485315,27
87	1236065,67	1485317,24
88	1236060,24	1485315,62
89	1236061,03	1485307,57
90	1236060,40	1485307,44
91	1236060,72	1485305,50
92	1236061,95	1485302,68
93	1236063,37	1485300,04
94	1236064,69	1485297,89

Инва.№ подл.	Подпись и дата	Взам. инв. №

Изм.	Код уч.	Лист	№ док	Подп.	Дата	565.35.21-ПМТЗ - ПЗ	Лист
							9

95	1236065,84	1485295,25
96	1236067,18	1485292,66
97	1236068,99	1485289,60
98	1236070,25	1485287,89
99	1236072,55	1485285,53
100	1236074,73	1485283,59
101	1236077,01	1485281,62
102	1236079,43	1485279,77
103	1236081,26	1485278,27
104	1236081,75	1485278,16
105	1236082,37	1485278,14
106	1236083,06	1485278,22
107	1236083,51	1485278,33
53	1236083,94	1485278,52

Условный номер земельного участка	:зуб
--	------

Площадь земельного участка	413м ²
-----------------------------------	-------------------

Обозначение характерных точек границы	Координаты, м	
	X	Y

1	2	3
---	---	---

1	1236152,58	1485321,38
---	------------	------------

2	1236190,38	1485359,35
---	------------	------------

3	1236184,68	1485364,97
---	------------	------------

4	1236164,77	1485344,62
---	------------	------------

5	1236147,70	1485327,55
---	------------	------------

6	1236151,38	1485323,18
---	------------	------------

1	1236152,58	1485321,38
---	------------	------------

7	1236184,92	1485358,74
---	------------	------------

8	1236184,33	1485359,55
---	------------	------------

9	1236183,52	1485358,96
---	------------	------------

10	1236184,11	1485358,15
----	------------	------------

7	1236184,92	1485358,74
---	------------	------------

11	1236161,16	1485336,77
----	------------	------------

12	1236160,57	1485337,58
----	------------	------------

13	1236159,76	1485336,99
----	------------	------------

14	1236160,35	1485336,18
----	------------	------------

11	1236161,16	1485336,77
----	------------	------------

Взам. инв. №

Подпись и дата

Инв. № подл.

Изм.	Код уч.	Лист	№ док	Подп.	Дата	565.35.21-ПМТЗ - ПЗ	Лист
							10

**6 Сведения о границах территории, применительно к которой осуществляется
подготовка проекта межевания**

Обозначение характерных точек границы	Координаты, м	
	X	Y
1	2	3
1	1236237,11	1485220,84
2	1236238,56	1485245,36
3	1236227,72	1485248,33
4	1236224,98	1485249,29
5	1236222,26	1485250,42
6	1236219,42	1485251,77
7	1236217,32	1485252,80
8	1236214,59	1485254,36
9	1236213,83	1485255,58
10	1236211,91	1485257,41
11	1236210,51	1485258,47
12	1236208,83	1485259,98
13	1236208,80	1485260,02
14	1236208,71	1485260,25
15	1236206,74	1485263,10
16	1236205,47	1485265,03
17	1236204,79	1485267,34
18	1236198,30	1485281,87
19	1236196,55	1485290,25
20	1236185,61	1485294,12
21	1236169,76	1485313,88
22	1236169,49	1485314,09
23	1236159,16	1485329,54
24	1236151,24	1485338,87
25	1236143,83	1485347,66
26	1236148,73	1485358,52
27	1236134,33	1485365,04
28	1236138,87	1485372,54
29	1236108,43	1485393,58
30	1236104,52	1485389,55
31	1236101,44	1485390,09
32	1236099,98	1485390,97
33	1236095,84	1485395,72
34	1236086,75	1485411,68
35	1236083,24	1485419,65
36	1236050,97	1485404,76
37	1236058,50	1485383,40
38	1236059,68	1485380,55
39	1236060,64	1485377,61
40	1236061,34	1485376,31
41	1236060,60	1485372,02

Инва.№ подл.	Подпись и дата	Взам. инв. №

Изм.	Код уч.	Лист	№ док	Подп.	Дата

565.35.21-ПМТ3 - ПЗ

Лист

11

42	1236069,06	1485360,42
43	1236071,91	1485360,83
44	1236080,73	1485346,73
45	1236079,12	1485333,84
46	1236086,55	1485333,84
47	1236088,84	1485327,32
48	1236094,83	1485316,17
49	1236103,34	1485306,14
50	1236107,99	1485300,82
51	1236116,31	1485291,03
52	1236107,38	1485295,70
53	1236088,76	1485301,35
54	1236088,30	1485301,71
55	1236086,55	1485302,87
56	1236084,15	1485304,68
57	1236079,37	1485306,64
58	1236078,29	1485307,25
59	1236077,75	1485307,63
60	1236077,73	1485307,65
61	1236076,57	1485309,20
62	1236076,29	1485309,67
63	1236076,21	1485309,88
64	1236075,52	1485311,32
65	1236070,77	1485326,47
66	1236044,52	1485319,33
67	1236049,17	1485302,76
68	1236049,89	1485299,07
69	1236051,87	1485295,00
70	1236053,80	1485291,59
71	1236054,88	1485289,94
72	1236057,12	1485285,46
73	1236059,83	1485281,04
74	1236062,22	1485277,97
75	1236070,02	1485271,12
76	1236071,97	1485269,71
77	1236075,05	1485267,02
78	1236092,62	1485259,03
79	1236107,65	1485254,14
80	1236123,04	1485249,15
81	1236139,92	1485243,09
82	1236163,97	1485234,82
83	1236185,77	1485226,49
84	1236205,35	1485201,18
85	1236228,49	1485216,98
86	1236226,29	1485220,96
1	1236237,11	1485220,84

Индв.№ подл.	Подпись и дата	Взам. инв. №
--------------	----------------	--------------

Изм.	Код уч.	Лист	№ док	Подп.	Дата	565.35.21-ПМТЗ - ПЗ	Лист
							12