


Приложение №1

Схема теплоснабжения городского округа "Поселок Палана" Тигильского района Камчатского края. Схема тепловых сетей от котельной "Центральная". М1:3000

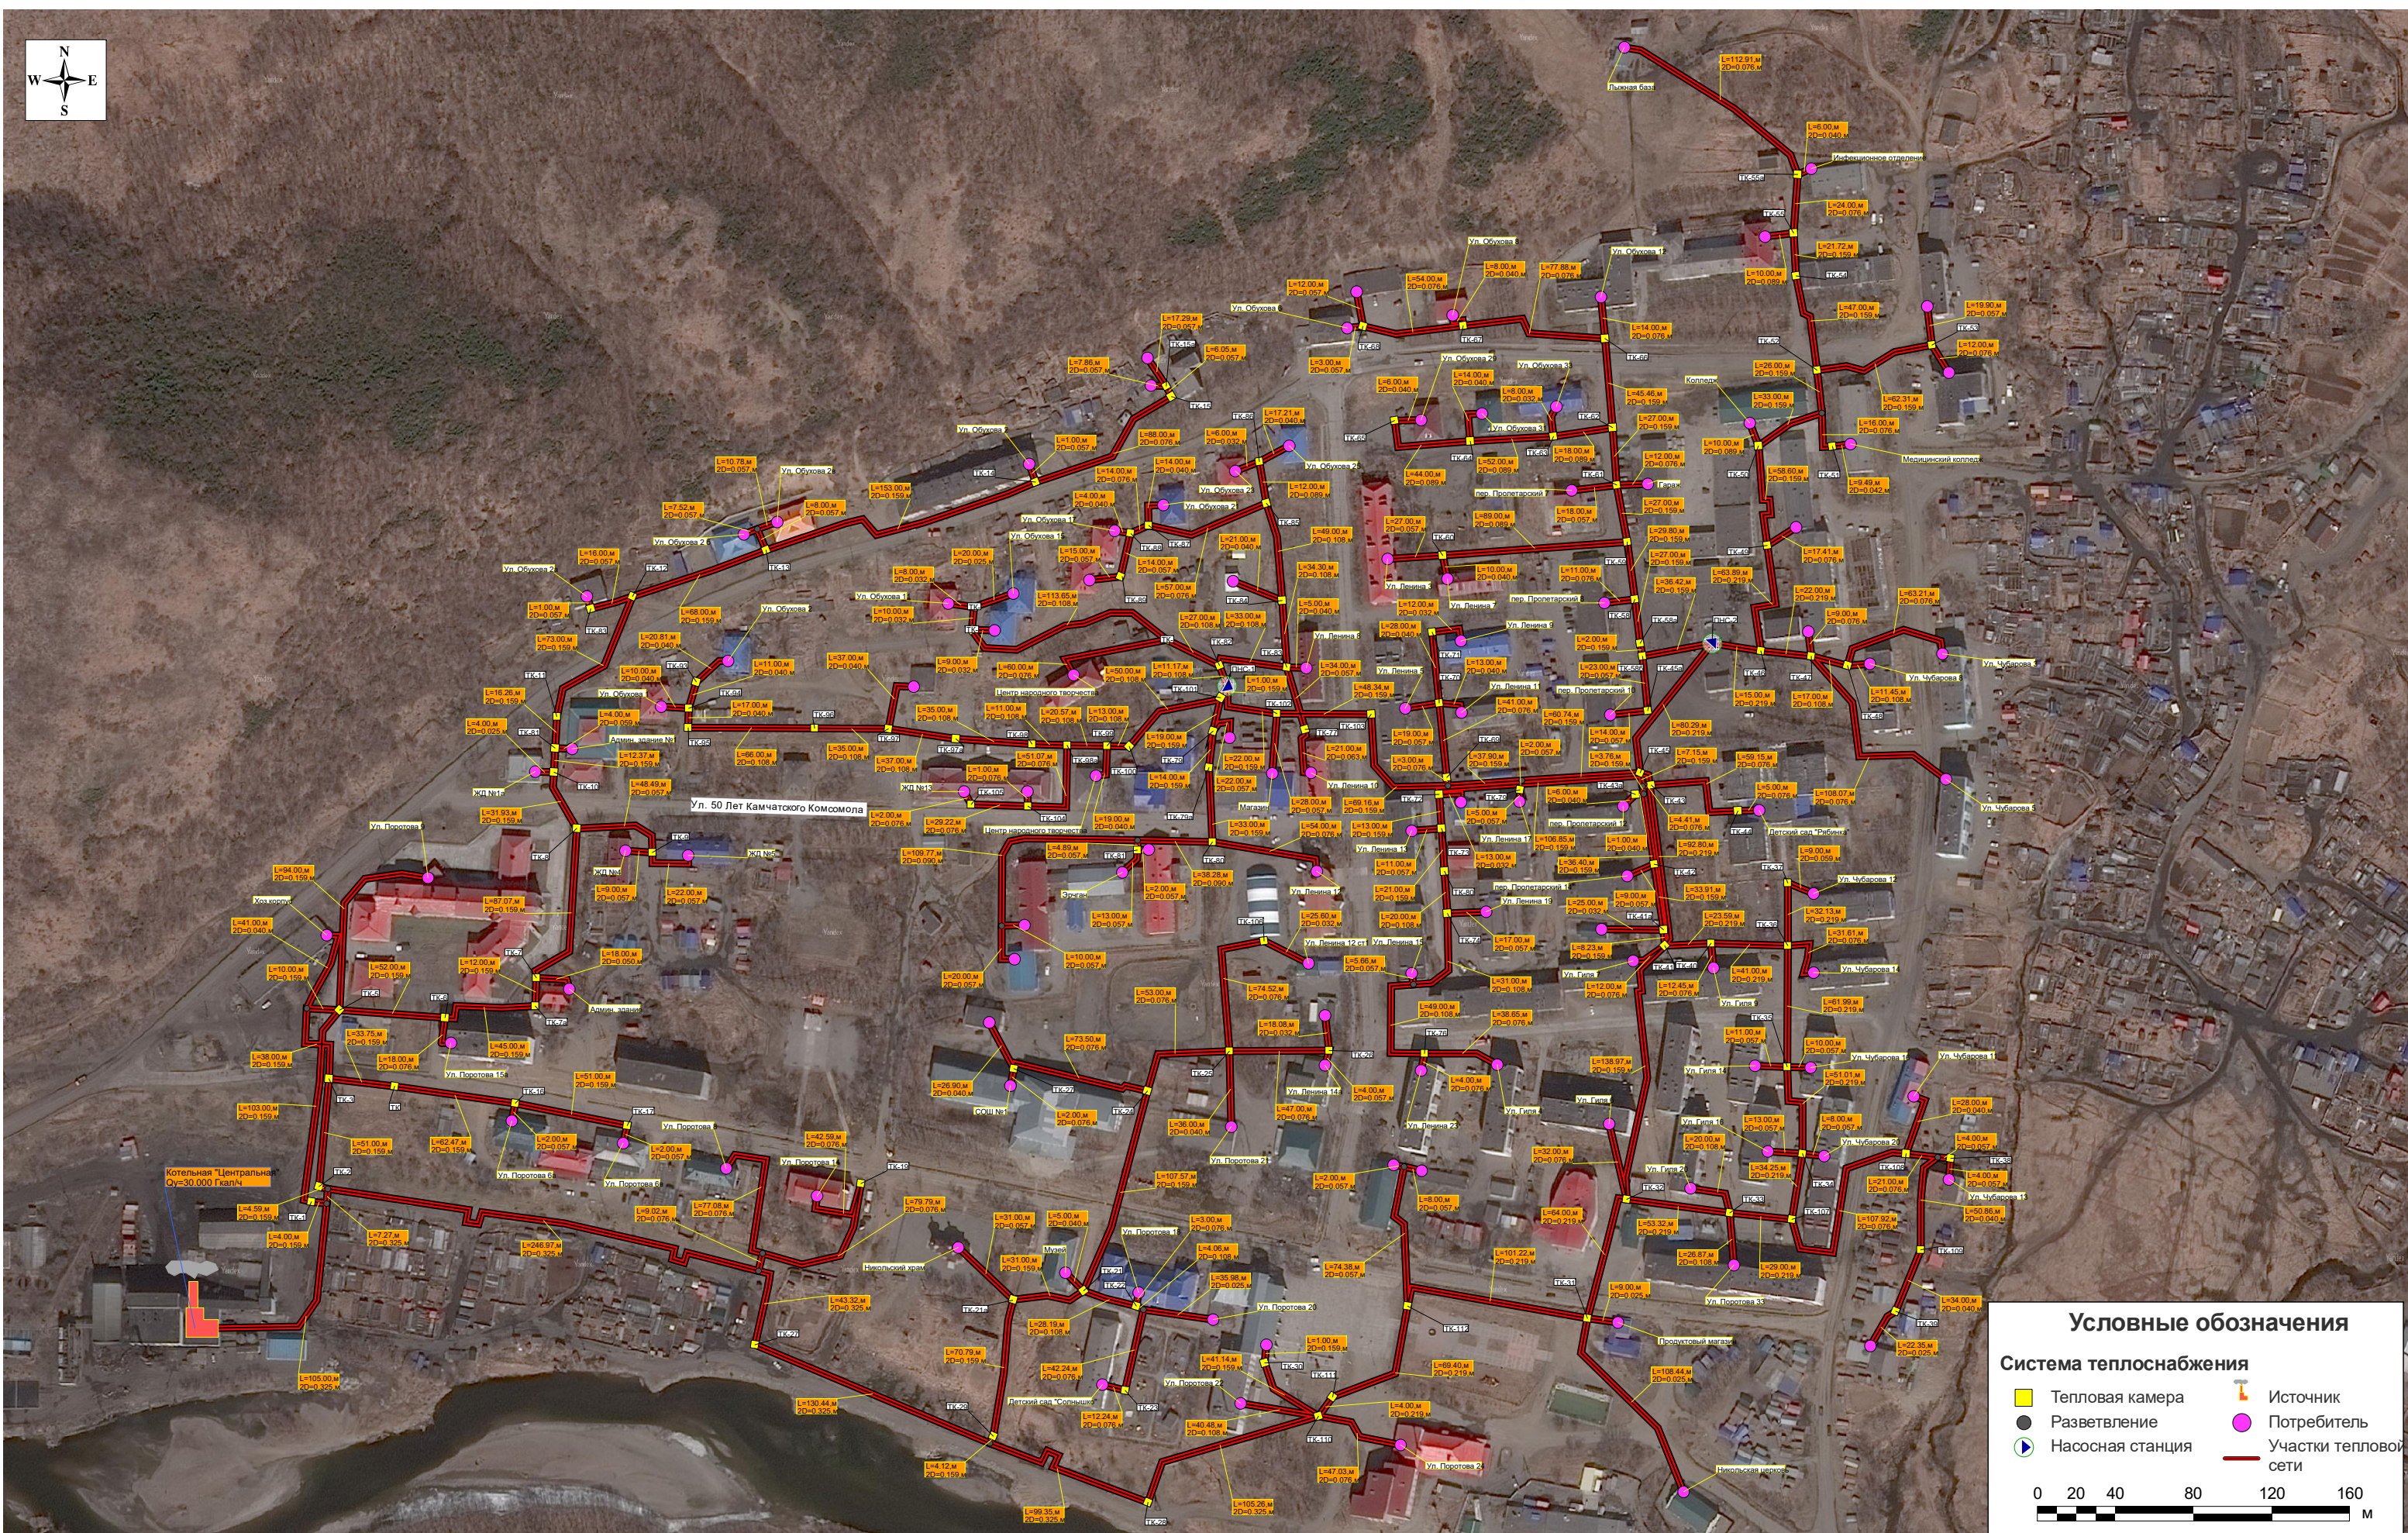

Условные обозначения

- Система теплоснабжения**
- Тепловая камера
 - Разветвление
 - Насосная станция
 - Источник
 - Потребитель
 - Участки тепловой сети

